



ESTRADA DA FLORESTA

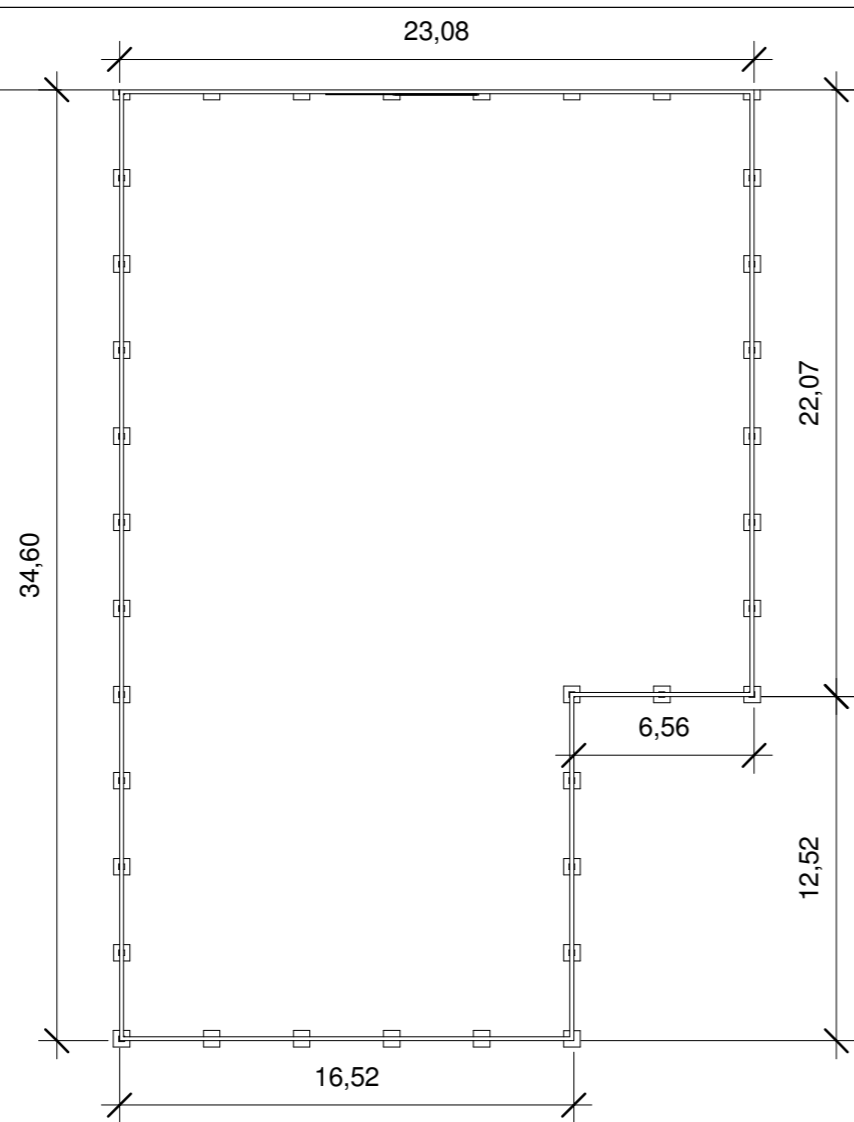

1 Implantação
1 : 275

| | | |
|---|---|---------------------------------|
|  <p>DESENVOLVIMENTO: Projetista VERIFICAÇÃO: Verificador DATA: ESCALA: 1 : 275 REV.:</p> | <p>CLIENTE: PREFEITURA MUNICIPAL DE GUAJARÁ</p> | <p>PRANCHA: A2.1</p> |
| | <p>RESPONSÁVEL TÉCNICO: JOÃO WILAMY BATISTA IZIDORIO DO NASCIMENTO - CAU: A174994-3</p> | |
| | <p>RESPONSÁVEL: SETOR DE CONTROLE DE OBRAS</p> | |
| | <p>ETAPA DO PROJETO/FASE: FINAL ASSINATURA:</p> | |
| <p>PROJETO: REFORMA E AMPLIAÇÃO DA ESCOLA JULIA NUNES</p> | <p>TÍTULO:</p> | |